

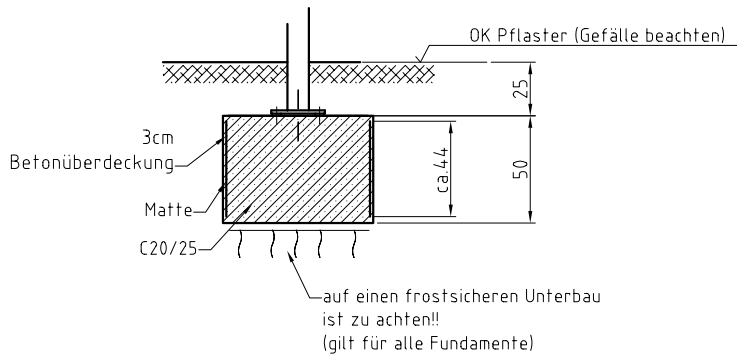



Schnitt A-A

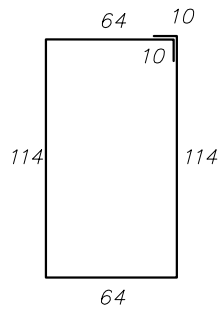


Schnitt B-B

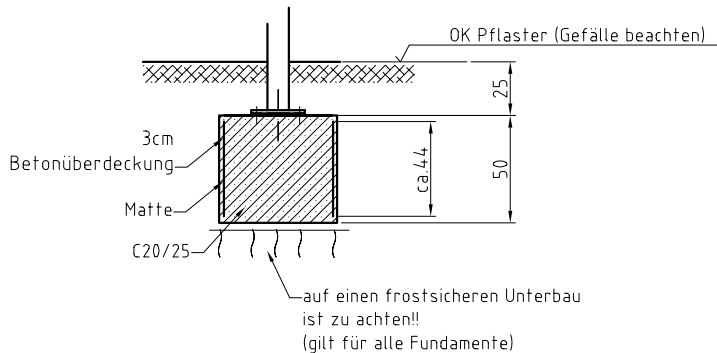

Matte Q188A - 376x44 (2 Stück)

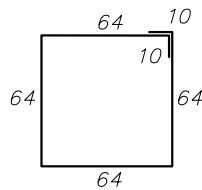

Matte Q188A - 276x44 (2 Stück)

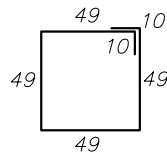

Matte Q188A - 216x44 (2 Stück)

**Gründung gilt für folgende Bodenbeschaffenheit:**  
**Schluff gering plastisch** Wichte = 17,5 kN/m<sup>3</sup>, Wichte unter Auftrieb = 9,5 kN/m<sup>3</sup>,  
 Bodengruppe **HZ**, Reibungswinkel = 28°, Kohäsion = 10 kN/m<sup>2</sup> oder besser.

**Beachte!**  
 Im Falle einer Abweichung der Baugrundverhältnisse die ungünstiger von den Annahmewerten zur Berechnung sind, ist der Auftraggeber bzw. der Tragwerksplaner in Kenntnis zu setzen.

**Achtung!**  
 Bei Gefälle im Baubereich Rücksprache mit Fa. MHB GmbH notwendig!!

Maßangaben in cm

(Verwendungsbereich)		(Zul. Abw.)	(Oberfl.)	Maßstab 1:25	(Gewicht)
				(Werkstoff, Halbzeug) (Rohteil-Nr) (Modell- oder Gesenk-Nr)	
			Datum	Name	
			Bearb.		
			Gepr. 13.10.09	C. Parthe	
			Norm		
				MHB GmbH Fürstenwalde	Blatt
				Fundamentplan 3 Feld	Blätter
1	Ang. aktualisiert	03.03.10	Par		
Zust	Änderung	Datum	Name	Ursprung	Ersatz für: Ersatz durch:

**FGU "MHB Spezial" R1500**  
 SW 1500 / D 2000

**Fundamentplan 3 Feld**